


Kleines Haus - Hängeplan Grundeinrichtung

13.10.2022

DALIS 860

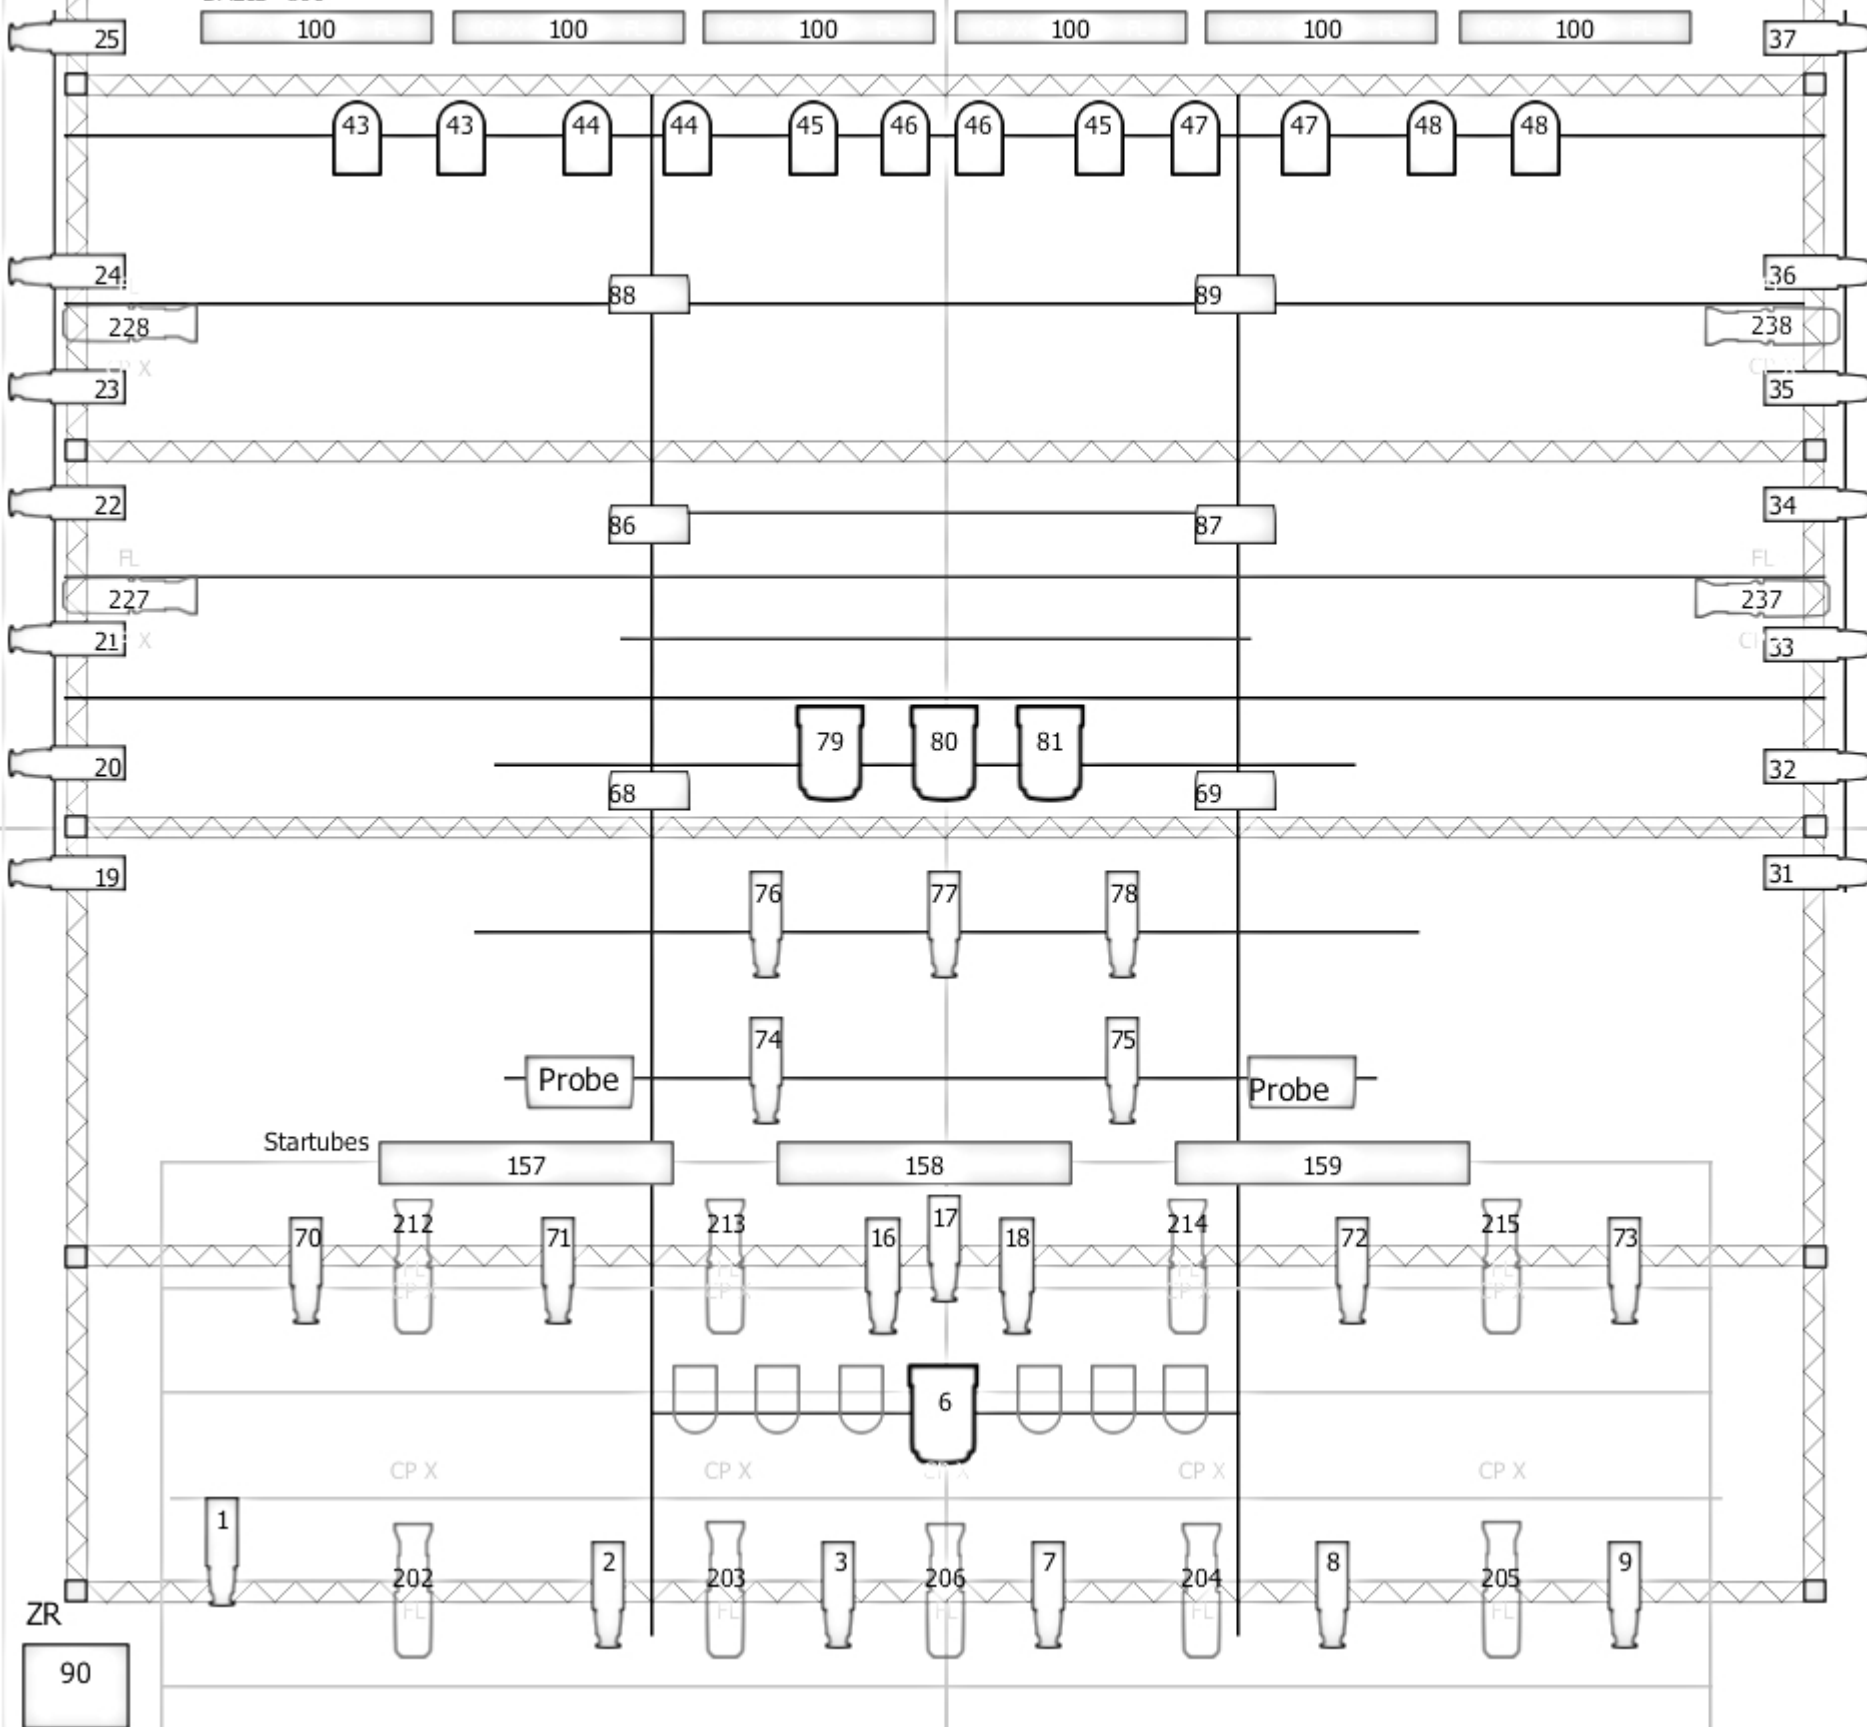

Legende



2 kW PC 5°-50°



Pacific Zoom 12°-28°



ETC Lustr S3, X8, 25°-50°



PAR CP 62



2 kW Fluter